



Nieuwe aan te leggen tunnel

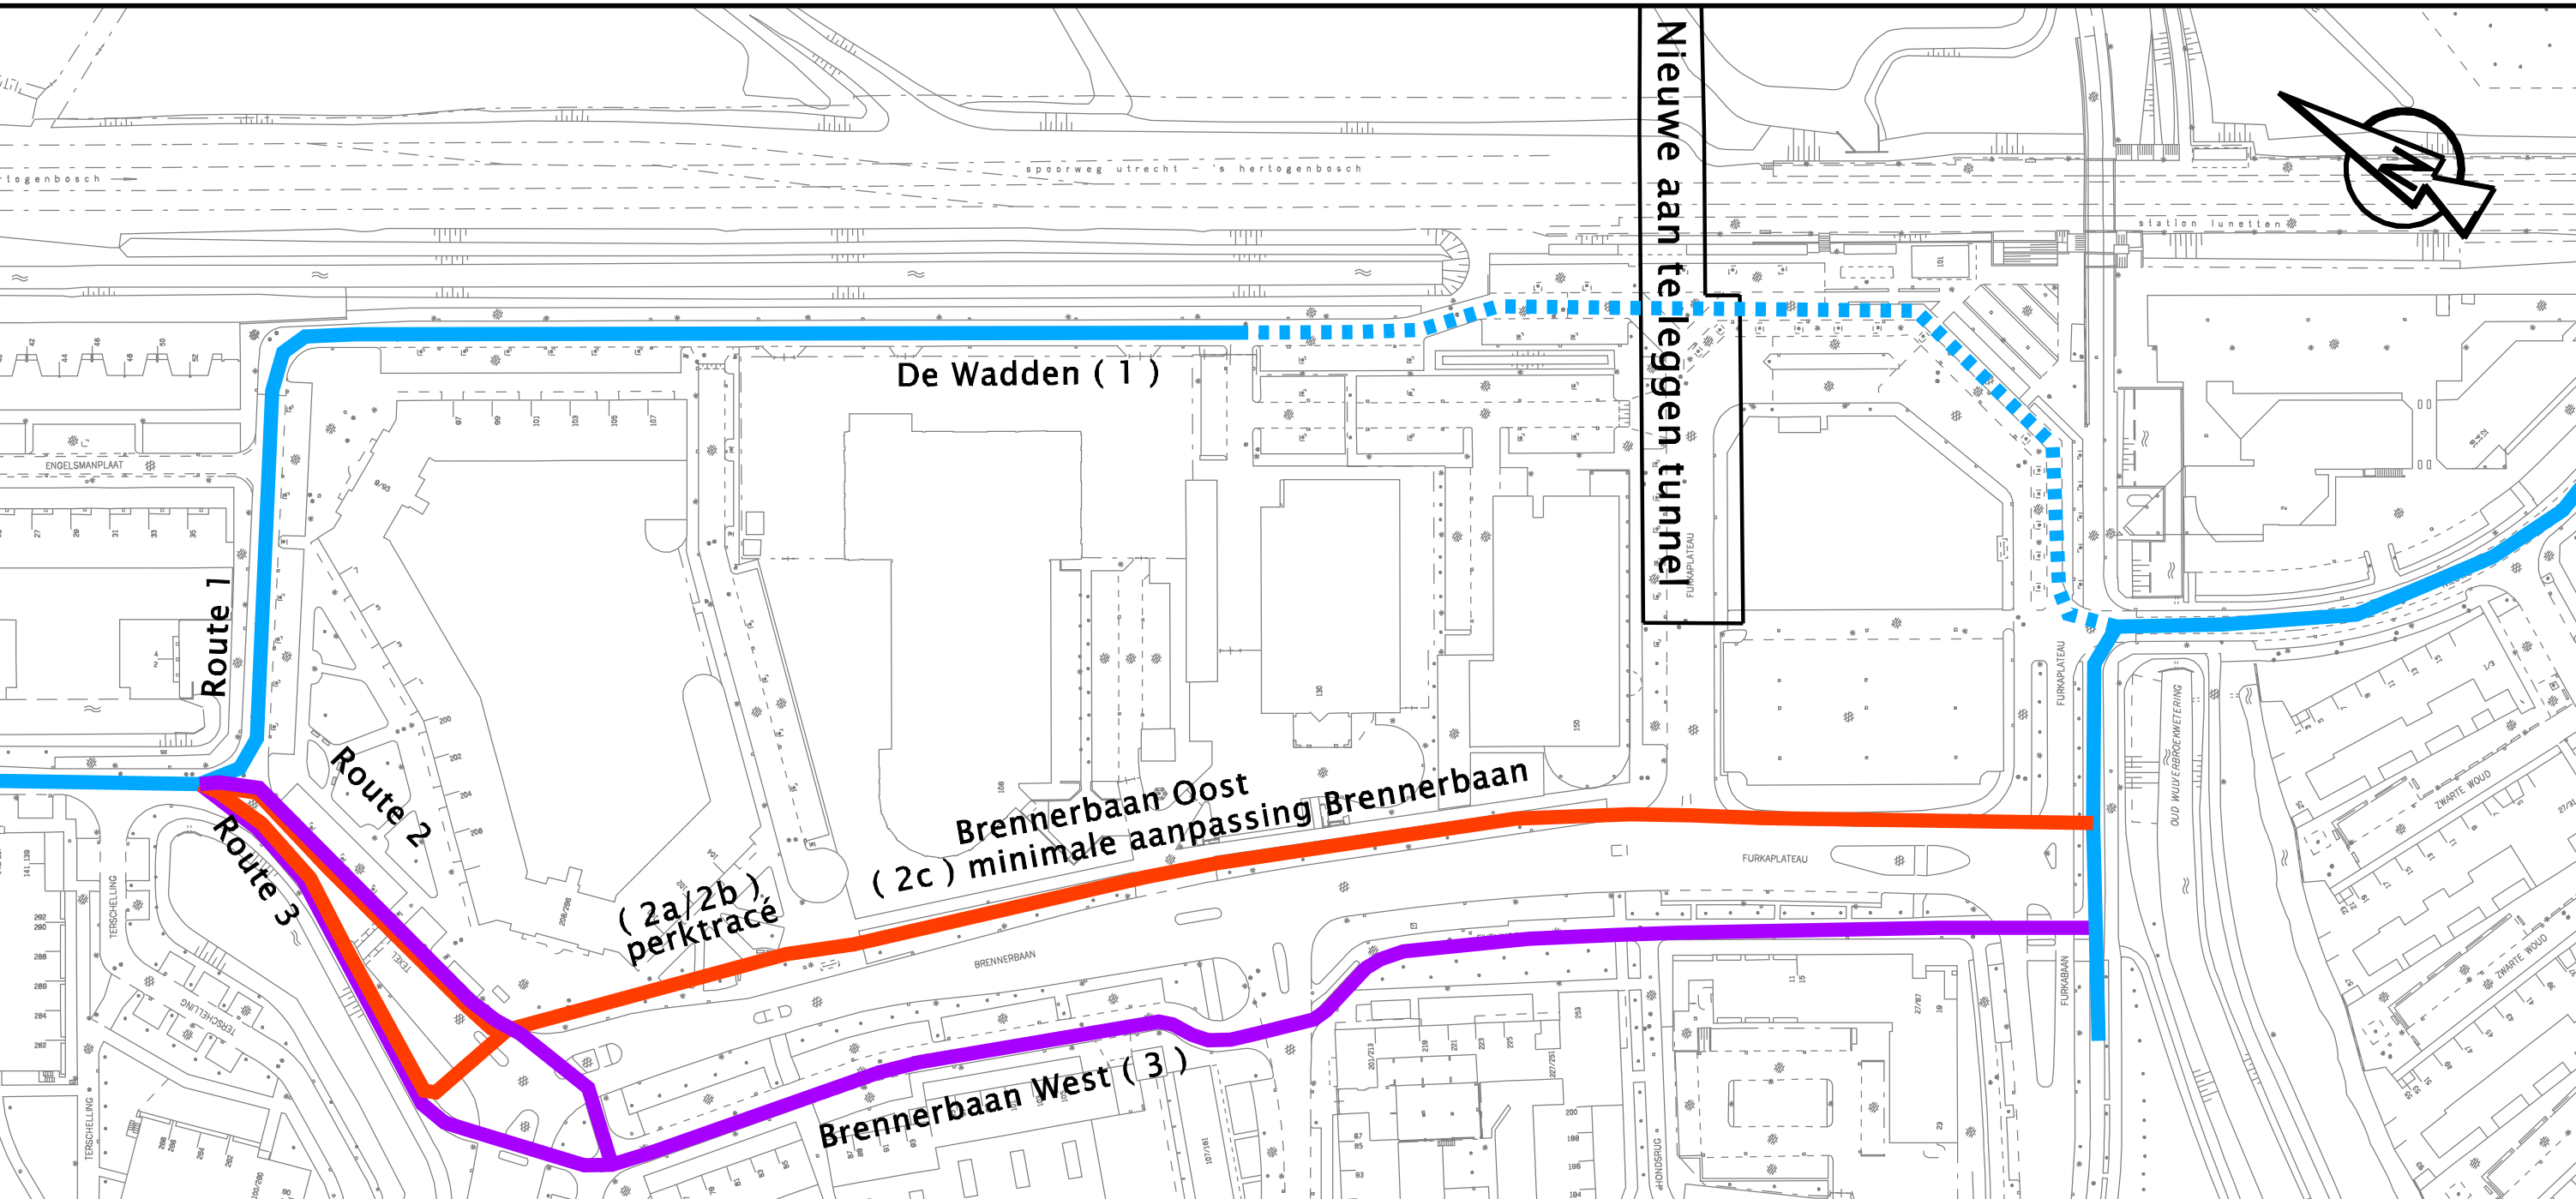

- Bestaande Route
- Nieuwe route (2 Brennerbaan Oost)
- Nieuwe route opwaarderen op bestaande infra (3 Brennerbaan West)

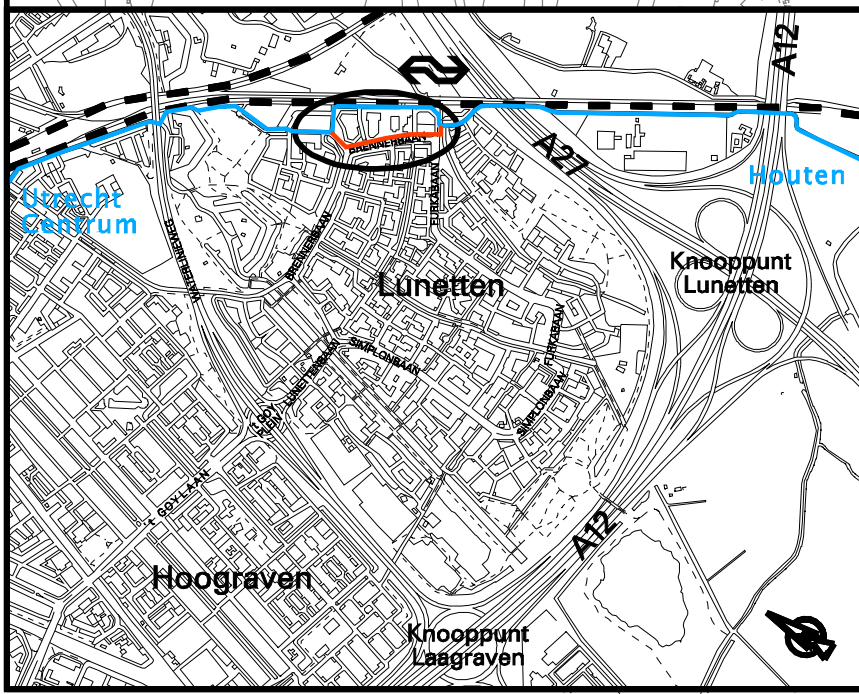

Opdrachtgever	Schaal	Tekeningnummer	versie
	1:1250		2
Project	Formaat	Datum: 1 juni 2010	Getek. DBM
Furkaplateau	A3		
	Onderdeel	Fietsroutekaart	

IBU Stadsingenieurs
 Bezoekadres Ravellaan 96 Utrecht
 Postadres Postbus 8375, 3503 RJ Utrecht
 Telefoon 030 - 286 4323 Fax 030 - 286 4348

www.utrecht.nl

